



PROCURACION GENERAL
SUBSECRETARIA DE INFRAESTRUCTURA Y PLANIFICACION EDILICIA

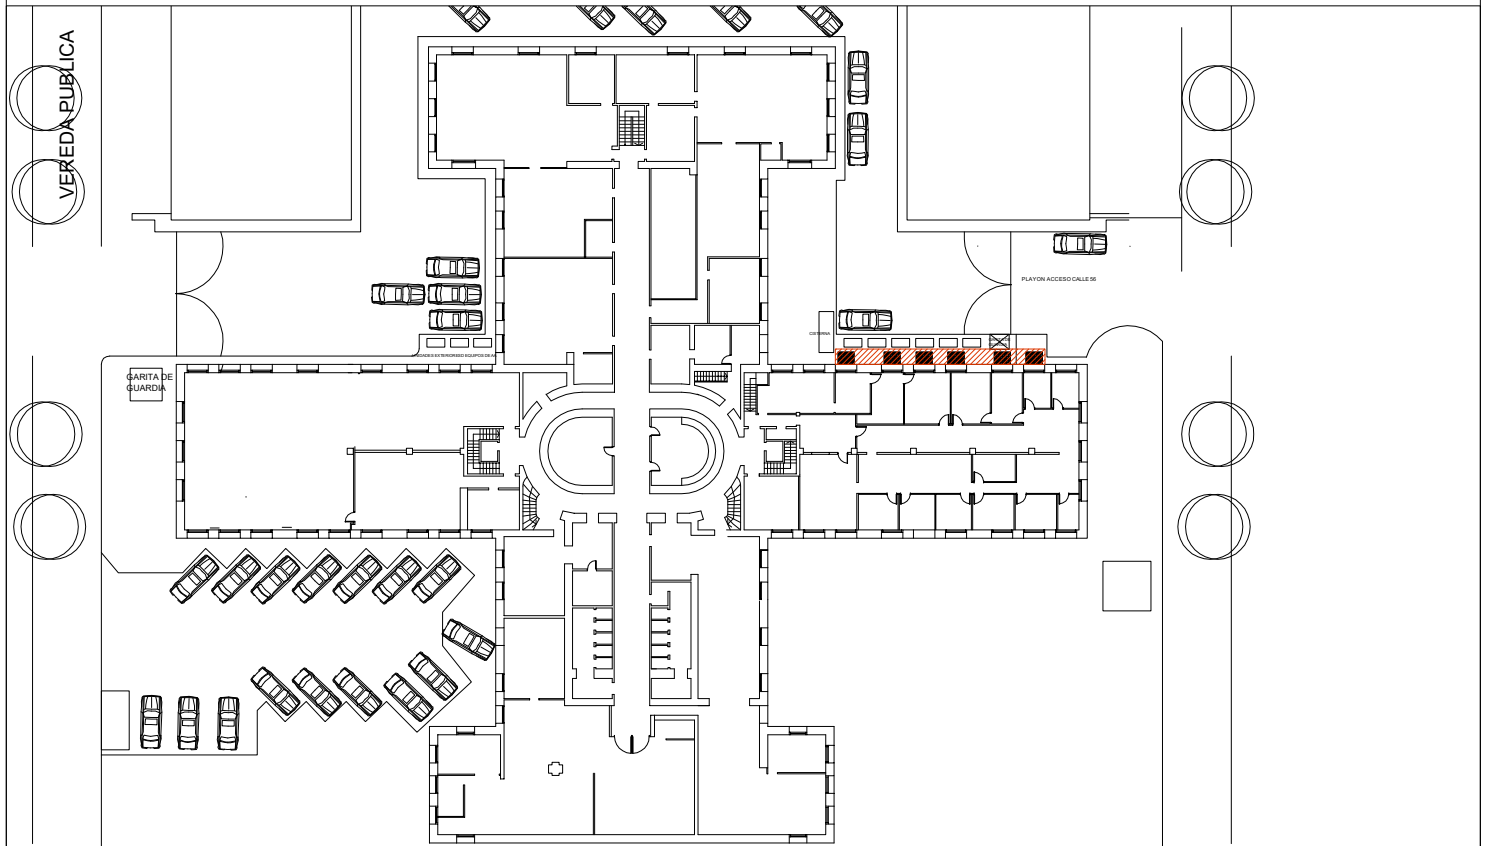

SITUACION ACTUAL

AREA A INTERVENIR

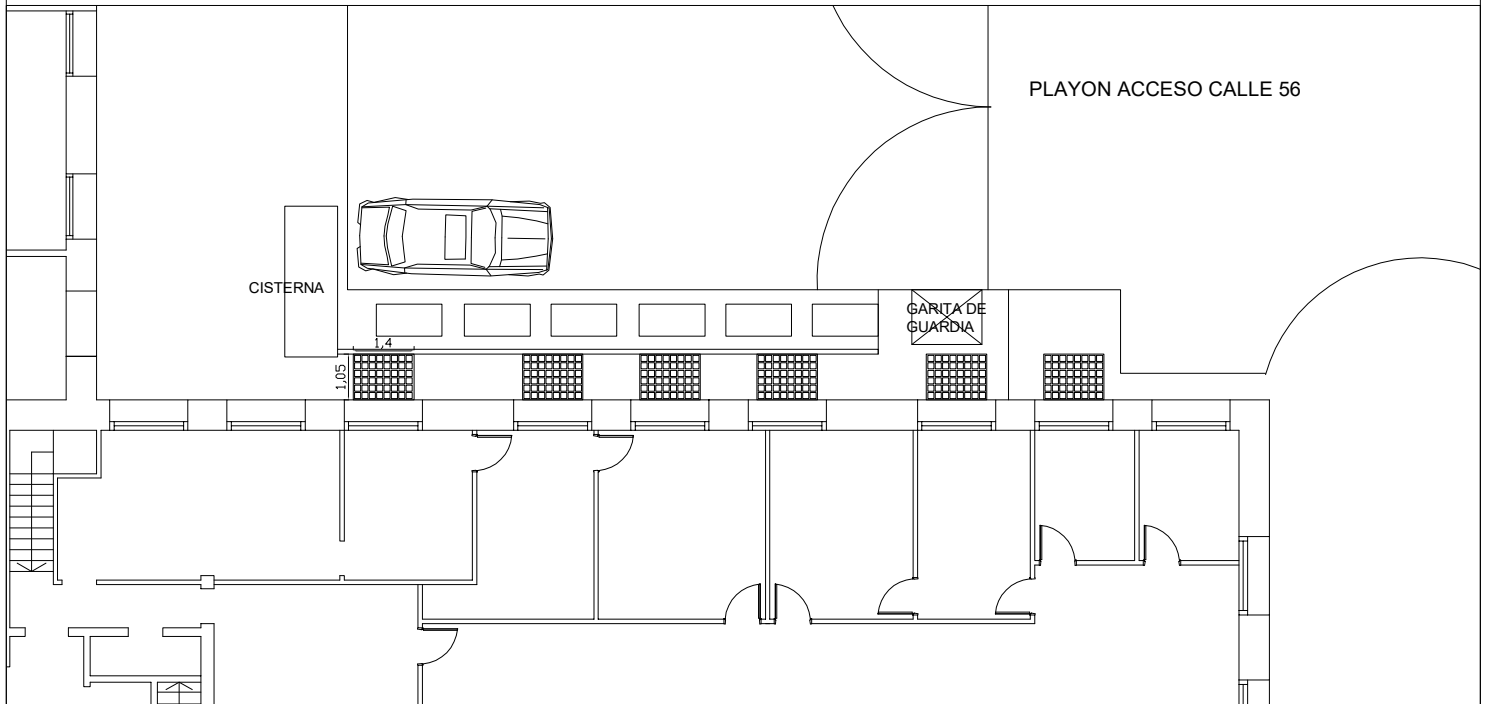

DELEGACION LA PLATA

ZONA DE INTERVENCION

UBICACION: EDIFICIO FUERO PENAL
Lucarnas

DELEGADO: Arq. Cristian Trigo

PROYECTO: Arq. Mercedes Pennesi

Digitally signed by
PENNESI, MERCEDES
PERITO IV
PROCURACION GENERAL
mpennesi@mpba.gov.ar
DIRECCION EJECUTIVA I -
DELEGACION REGIONAL DE
ARQUITECTURA E INFRAEST.
DE LA PLATA
Date: 20/04/2026 13:03:17