


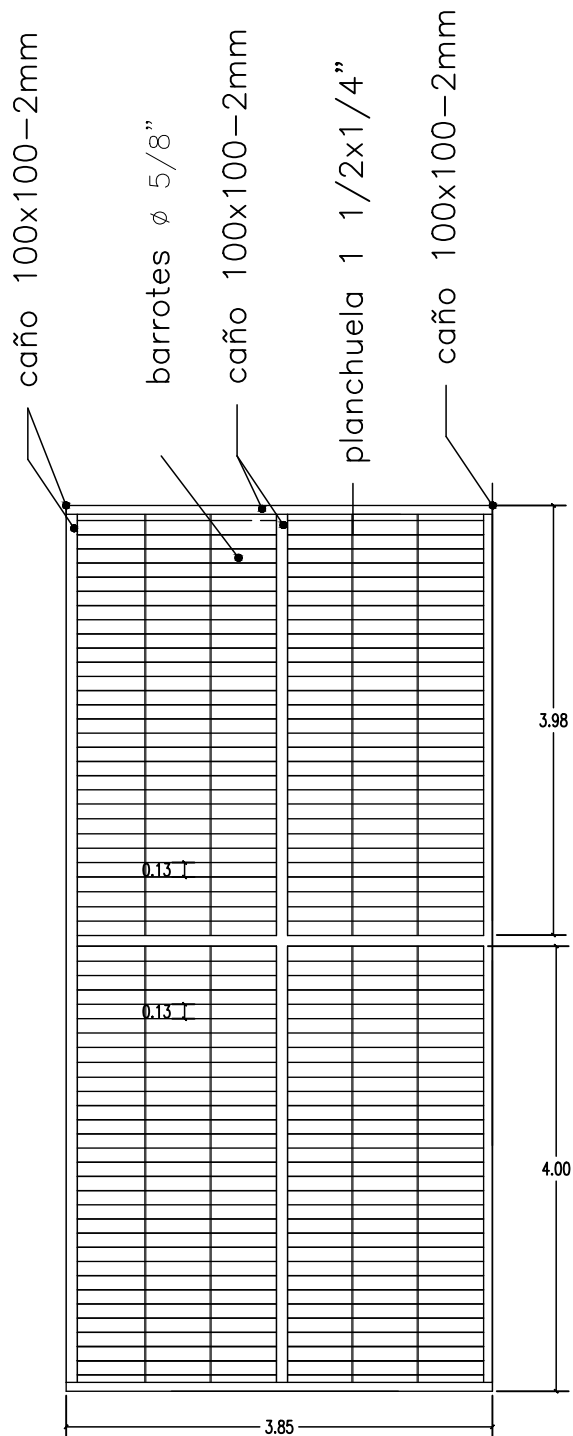

Digitally signed by
FERNANDEZ, DEBORA RUTH
PERITO I
PROCURACION GENERAL
drfernandez@mpba.gov.ar
DIRECCIÓN EJECUTIVA II -
DELEGACION DE
ARQUITECTURA SEDE
AVELLANEDA - LANUS
Date: 10/09/2026 10:34:33

TODAS LAS MEDIDAS SERAN VERIFICADAS EN OBRA POR EL CONTRATISTA

Delegacion de Avellaneda - Lanús
Subsecretaria de Infraestructura y Planificación Edilicia
PROCURACION GENERAL

Departamento Judicial: Avellaneda - Lanus

Esc.: sin escala

Obra: CONTRUCCION DE CELDAS PARA ALCAIDIA

PLANO DE: DETALLE DE REJAS CIELORRASO

Subsecretario: Ing. Guillermo Raggio

Dibujo: Arq. Debora Fernandez

Fecha: 08/09/2026

Director: Arq. Sergio Vidal Sprauer

Del. Avellaneda-Lanus: Arq. D. Fernandez

Plano N°: 4/4