


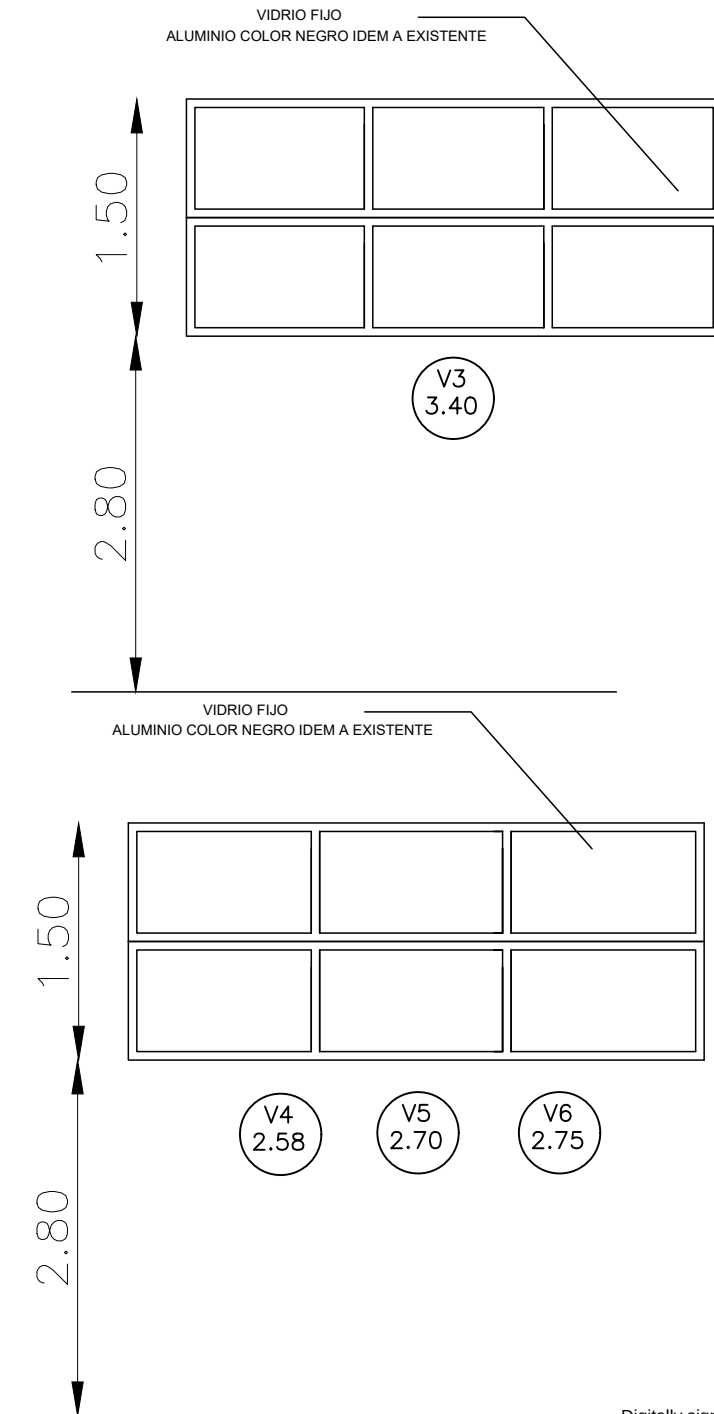

NOTA: Todas las medidas son indicativas las mismas se verificaran en Obra

Digitally signed by
FERNANDEZ, DEBORA RUTH
PERITO I
PROCURACION GENERAL
drfernandez@mpba.gov.ar
DIRECCION EJECUTIVA II -
DELEGACION DE
ARQUITECTURA SEDE
AVELLANEDA - LANUS
Date: 11/09/2026 10:33:24

Delegacion Regional Departamento de Arquitectura e Infraestructura PROCURACION GENERAL		
Departamento Judicial: Avellaneda - Lanús		Esc.: sin escala
Obra: Edificio "BEATRÍZ MENDOZA" Fiscalía General		
PLANO DE: DETALLE DE CARPINTERIAS ventanas varias medidas		
Subsecretario: Ing. Guillermo Raggio	Dibujo: Arq. Débora Fernández	Fecha: 11/09/2026
Director: Arq. Sergio Vidal	Visado de la Dependencia	Plano N°: 3/5
Del. Avellaneda - Lanús: Arq. Débora Fernández	Titular:	