


PROCURACION GENERAL
DEPARTAMENTO DE ARQUITECTURA E INFRAESTRUCTURA

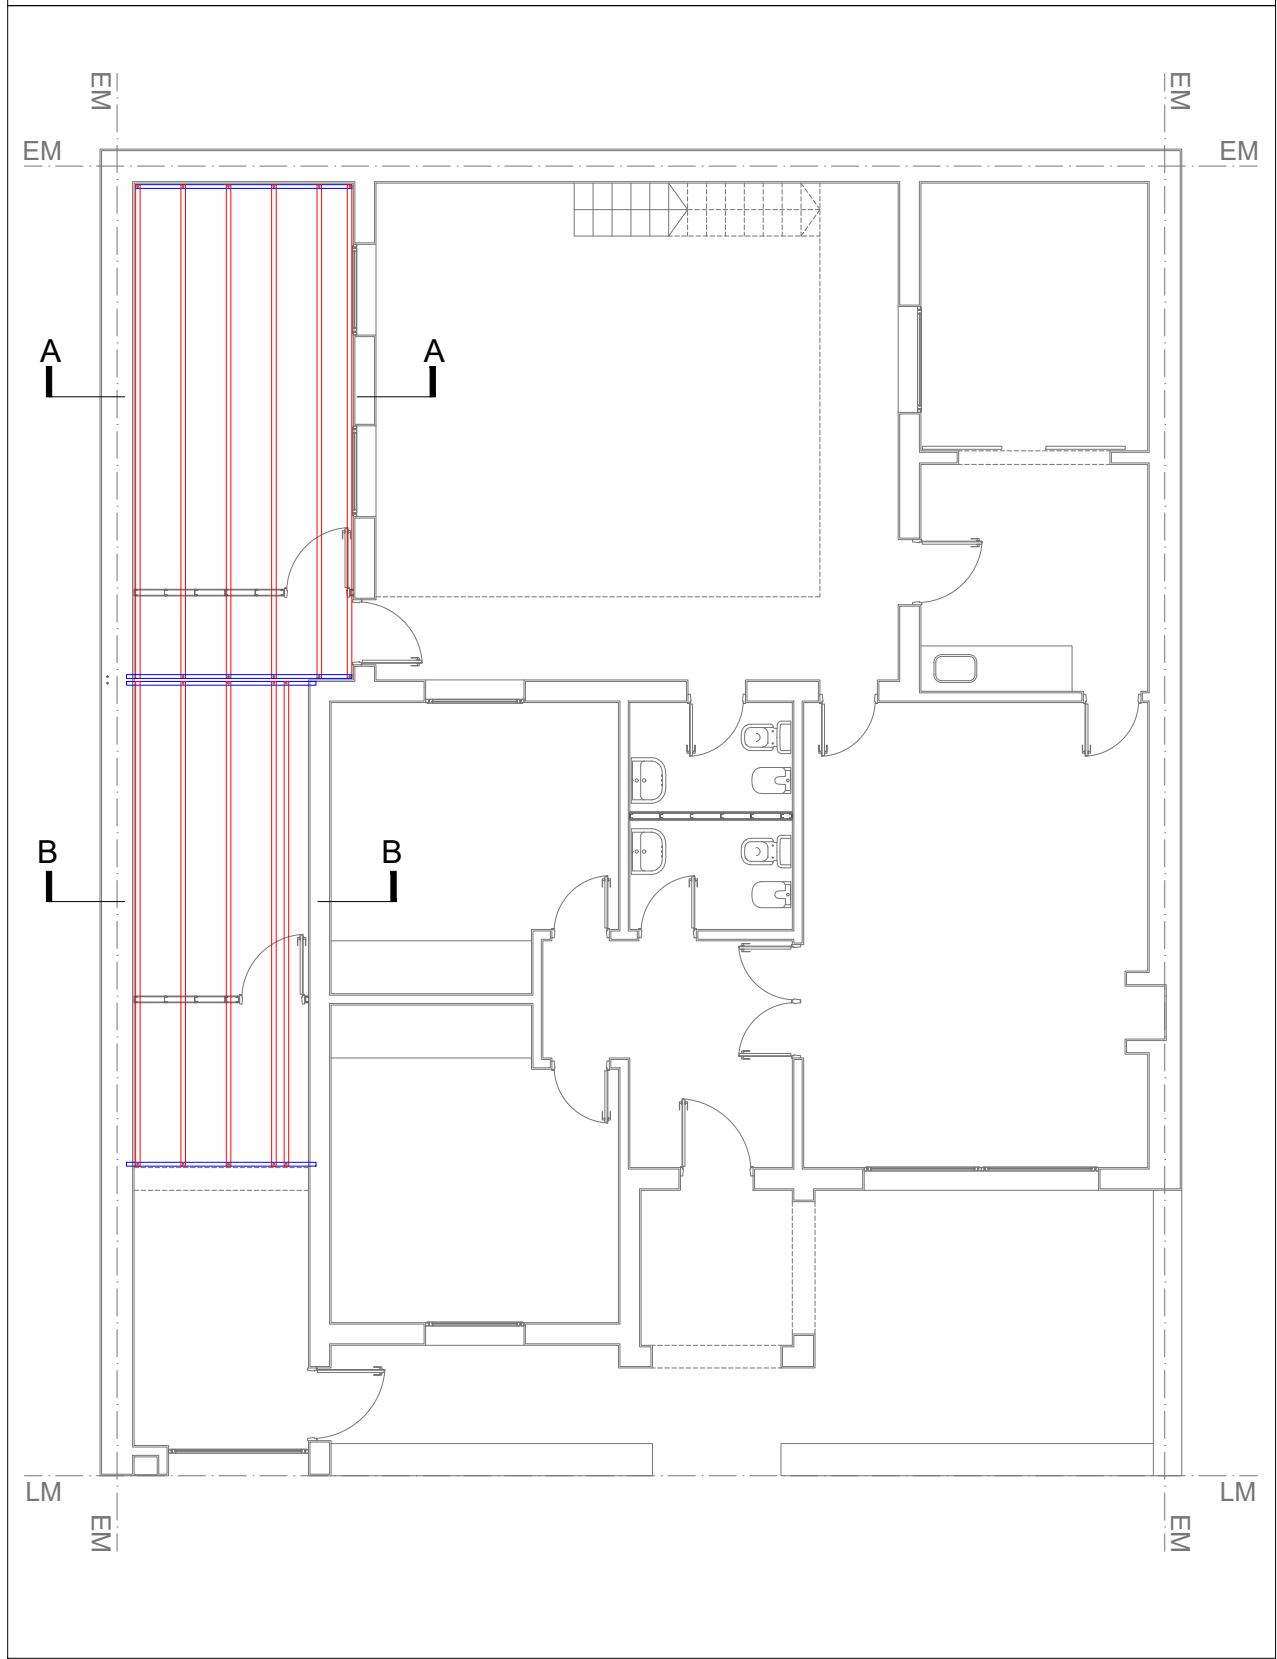

DEPTO. DE ARQUITECTURA E INFRAESTRUCTURA - Delegación de Arquitectura Mar del Plata

PLANO DE: ESTRUCTURA DE CUBIERTA
Cubierta de Chapa PB

UBICACION: DEPTO. JUDICIAL MAR DEL PLATA
Calle Gascón N° 2725 - Mar del Plata

DELEGADO: Arq. Sal Moyano, Benjamin

OBRA: Arq. Sal Moyano, Benjamin

ESC:
1 : 100