


PROCURACION GENERAL
DEPARTAMENTO DE ARQUITECTURA E INFRAESTRUCTURA

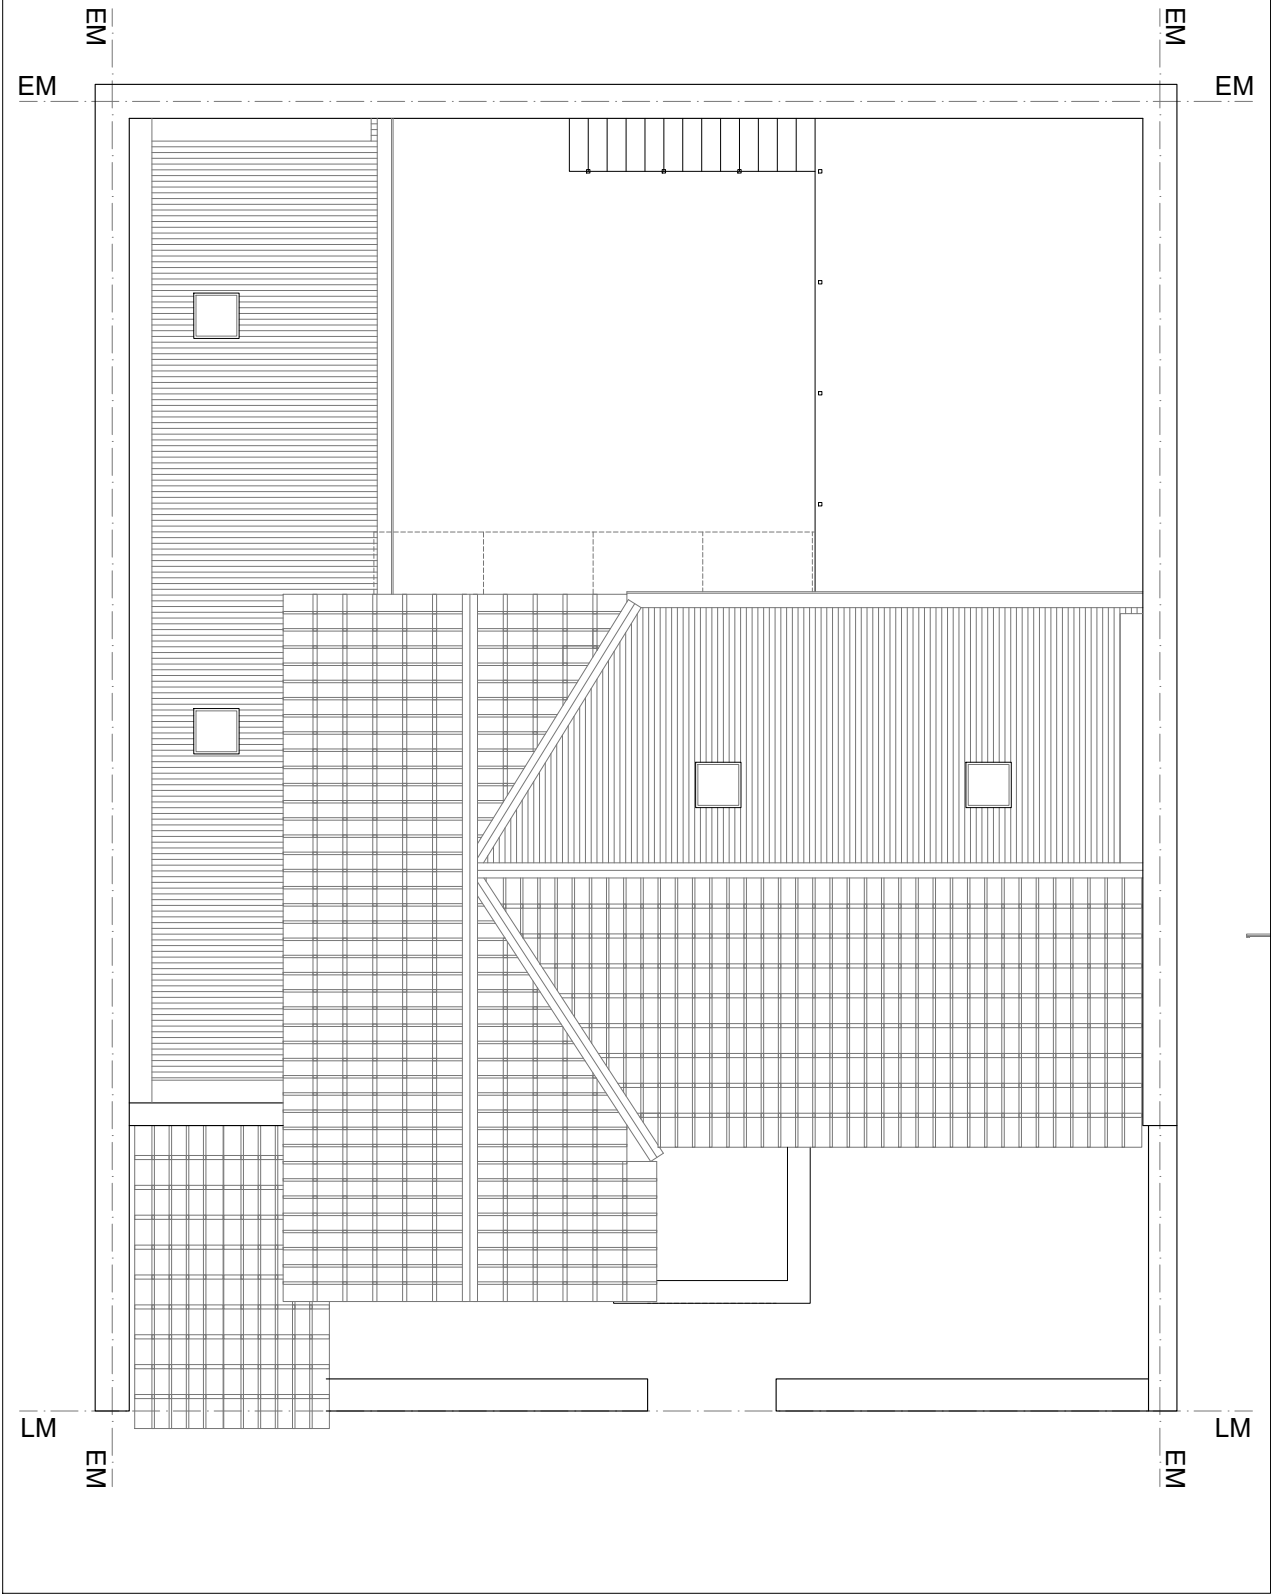

DEPTO. DE ARQUITECTURA E INFRAESTRUCTURA - Delegación de Arquitectura Mar del Plata			
PLANO DE: PROYECTO - REFORMA EDILICIA Planta de Techos		UBICACION: DEPTO. JUDICIAL MAR DEL PLATA Calle Gascón N° 2725 - Mar del Plata	
DELEGADO: Arq. Sal Moyano, Benjamin		OBRA: Arq. Sal Moyano, Benjamin	ESC: 1 : 100