


INSTALACION CLOACAL

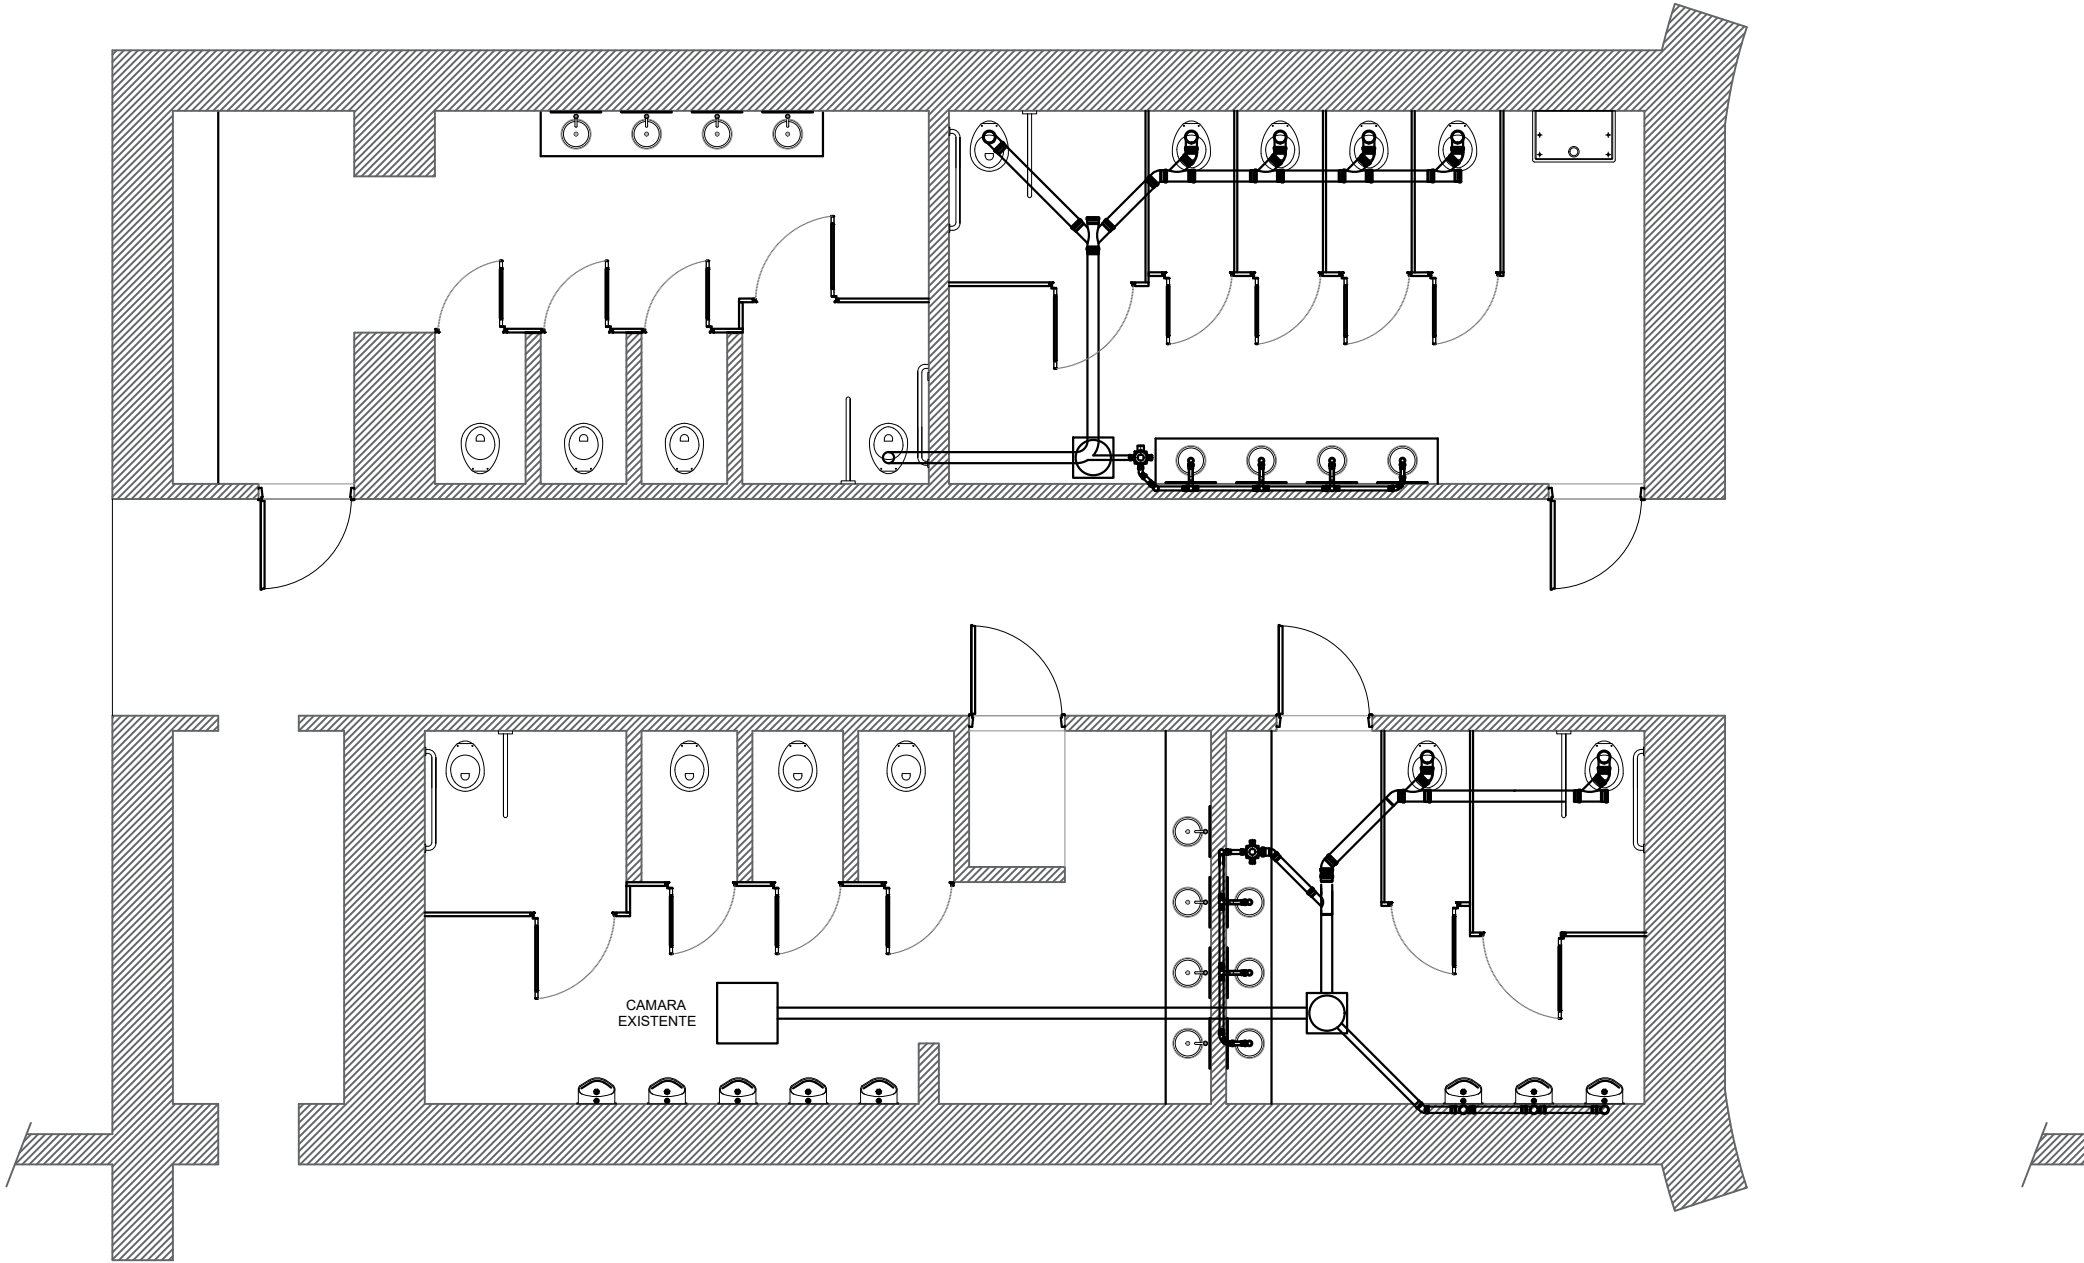

DEPTO. DE ARQUITECTURA E INFRAESTRUCTURA - Delegación de Arquitectura La Plata - Dolores

PLANO DE: INSTALACION CLOACAL

UBICACION: DEPTO. JUDICIAL LA PLATA
Avenida 7 e/ 56 y 57 - La Plata

DELEGADO: Arq. Trigo Cristian

OBRA: Arq. Mansilla Ramón

ESC:
1 : 75