


Diagrama de distribución de circuitos de la línea estabilizada en cada piso

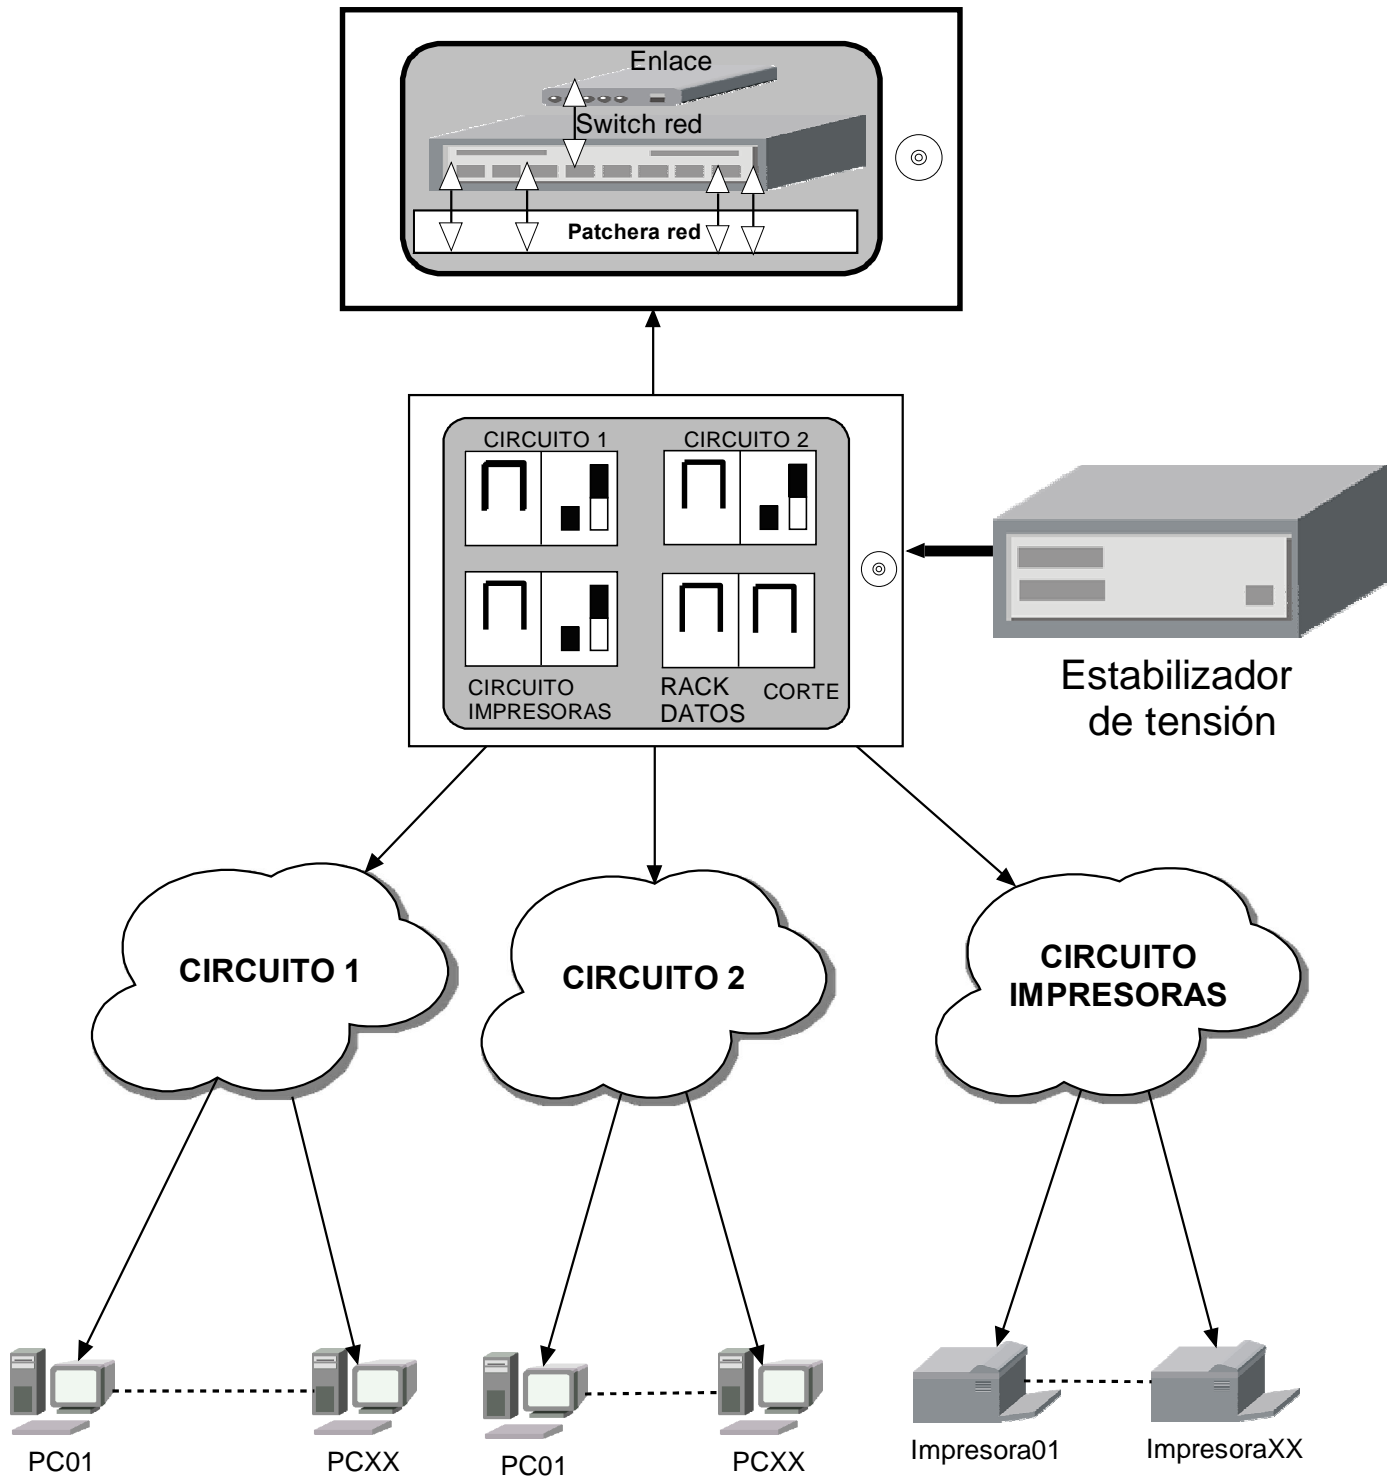

Nota: el esquema se repite en todos los pisos, planta baja y pisos 1 - 2 - 3 - 4.

Sólo para el rack de datos de planta baja se debe incluir el enlace externo, en el resto no hay enlaces externos.

Todos los circuitos del tablero excepto el de impresoras se conectan a la línea estabilizada. Todos los circuitos sin excepción deben tener la conexión a tierra correspondiente.