


PROYECTO UFI 5	DEPENDENCIAS DE LA FISCALIA GENERAL DEPARTAMENTAL / MORENO - GRAL. RODRIGUEZ	Plano n° 1
	PLANTA ACCESO PEATONAL	
	CALLE ROSSET N°53 - MORENO	


PLANIMETRIA

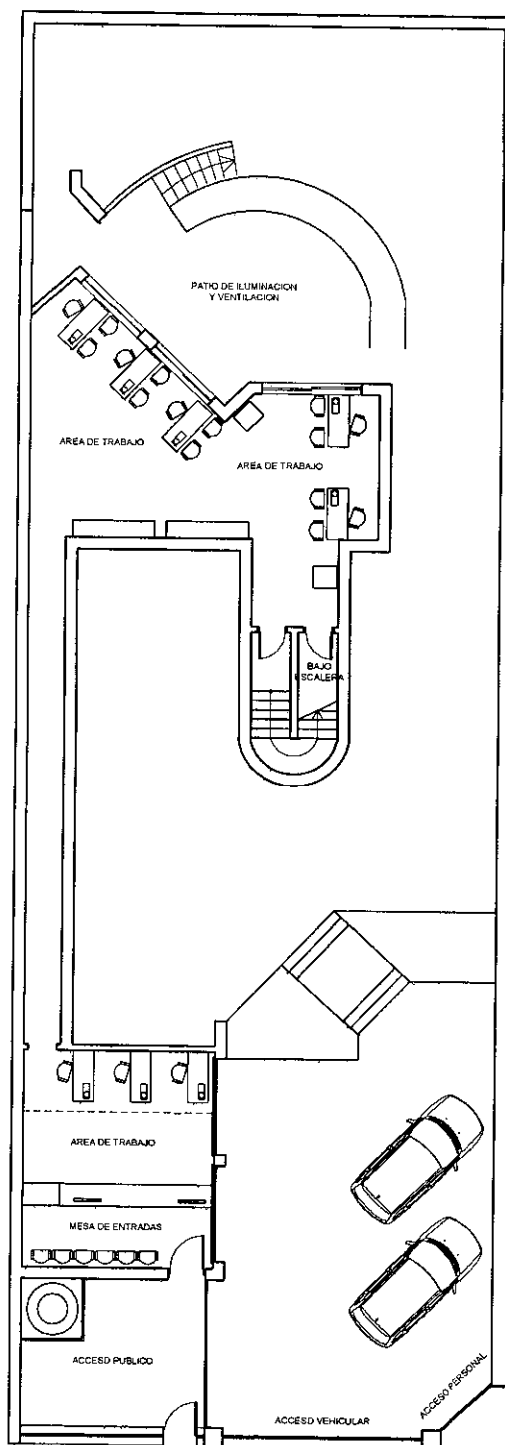

Delegacion - Moreno/Gral. Rodriguez  
 Dpto. de Arquitectura e Infraestructura  
 Procuracion General

PROYECTO UFI 5	DEPENDENCIAS DE LA FISCALIA GENERAL DEPARTAMENTAL / MORENO - GRAL. RODRIGUEZ	Plano n° 2
	PLANTA NIVEL 1	
	CALLE ROSSET N°53 - MORENO	

PLANIMETRIA

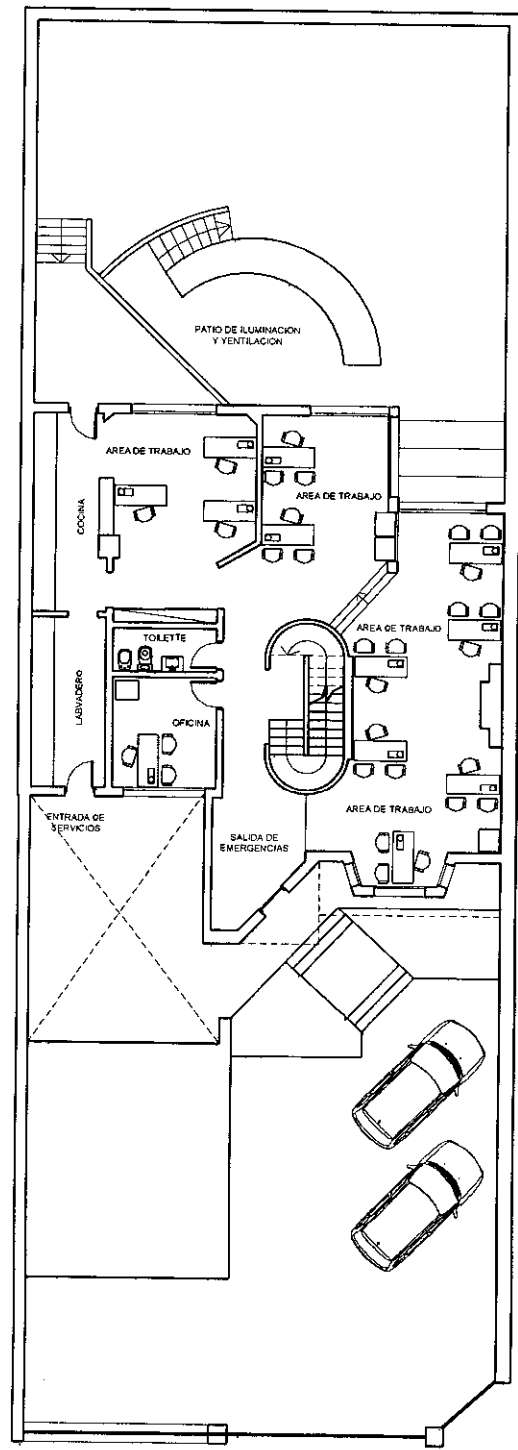

Delegacion - Moreno/Gral. Rodriguez  
 Dpto. de Arquitectura e Infraestructura  
 Procuracion General

PROYECTO  
UFI 5

DEPENDENCIAS DE LA FISCALIA GENERAL DEPARTAMENTAL / MORENO - GRAL. RODRIGUEZ


PLANTA NIVEL 2

CALLE ROSSET N°53 - MORENO

Plano n°

3

PLANIMETRIA

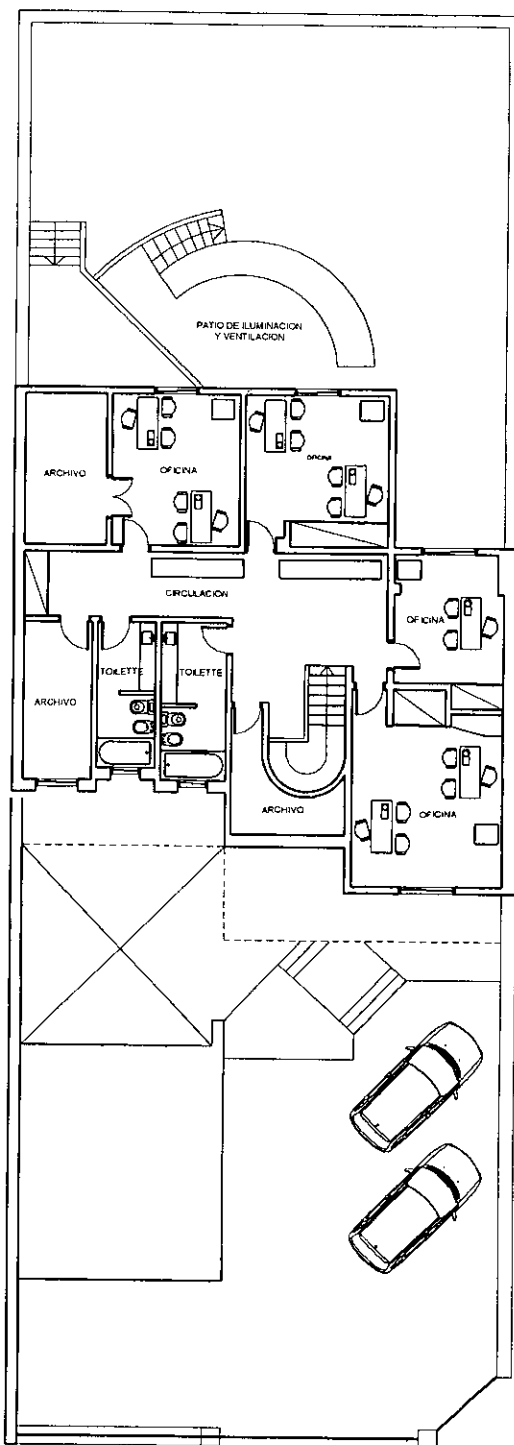

Delegacion - Moreno/Gral. Rodriguez  
Dpto. de Arquitectura e Infraestructura  
Procuracion General