


Plano A

CALLE RICO

CALLE BELGRANO

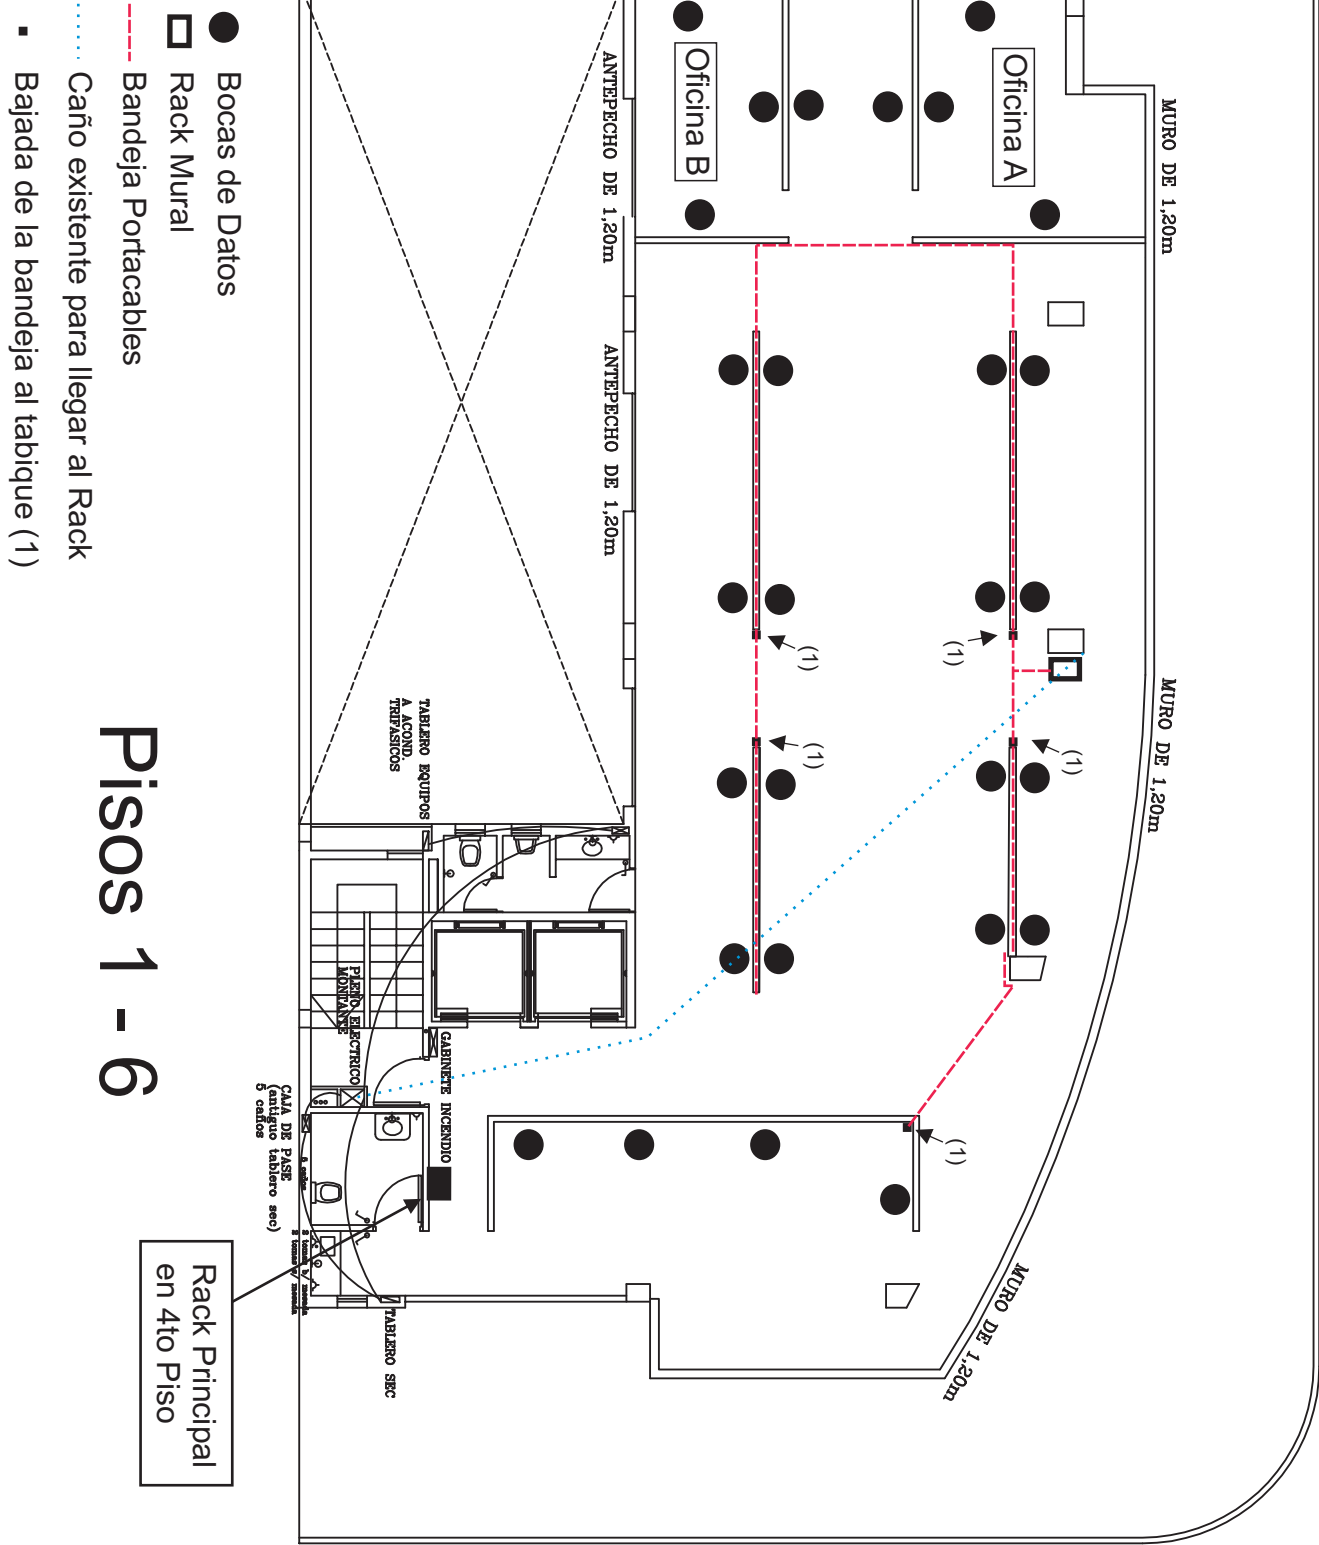

Pisos 1 - 6