


# Plano B

CALLE RICO

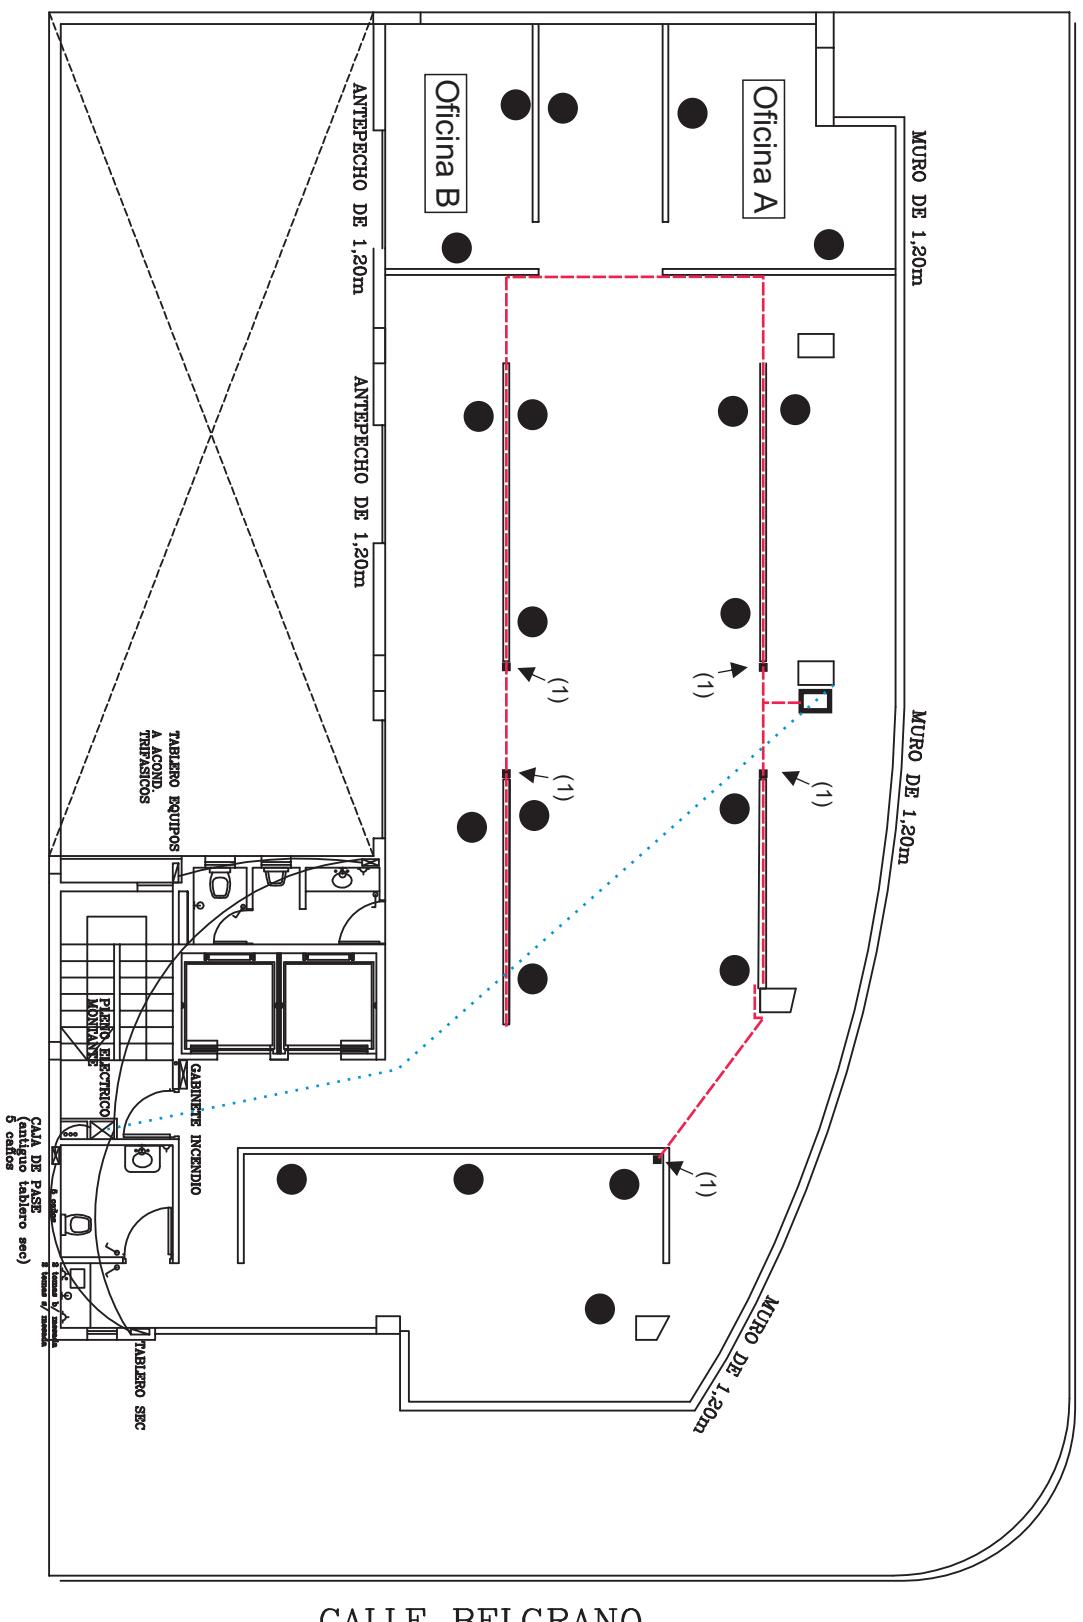

CALLE BELGRANO

## Pisos 7 - 9

- Bocas de Datos
- Rack Mural
- - - Bandeja Portacables
- ..... Caño existente para llegar al Rack
- Bajada de la bandeja al tabique (1)