


PROCURACION GENERAL  
DEPARTAMENTO DE ARQUITECTURA E INFRAESTRUCTURA

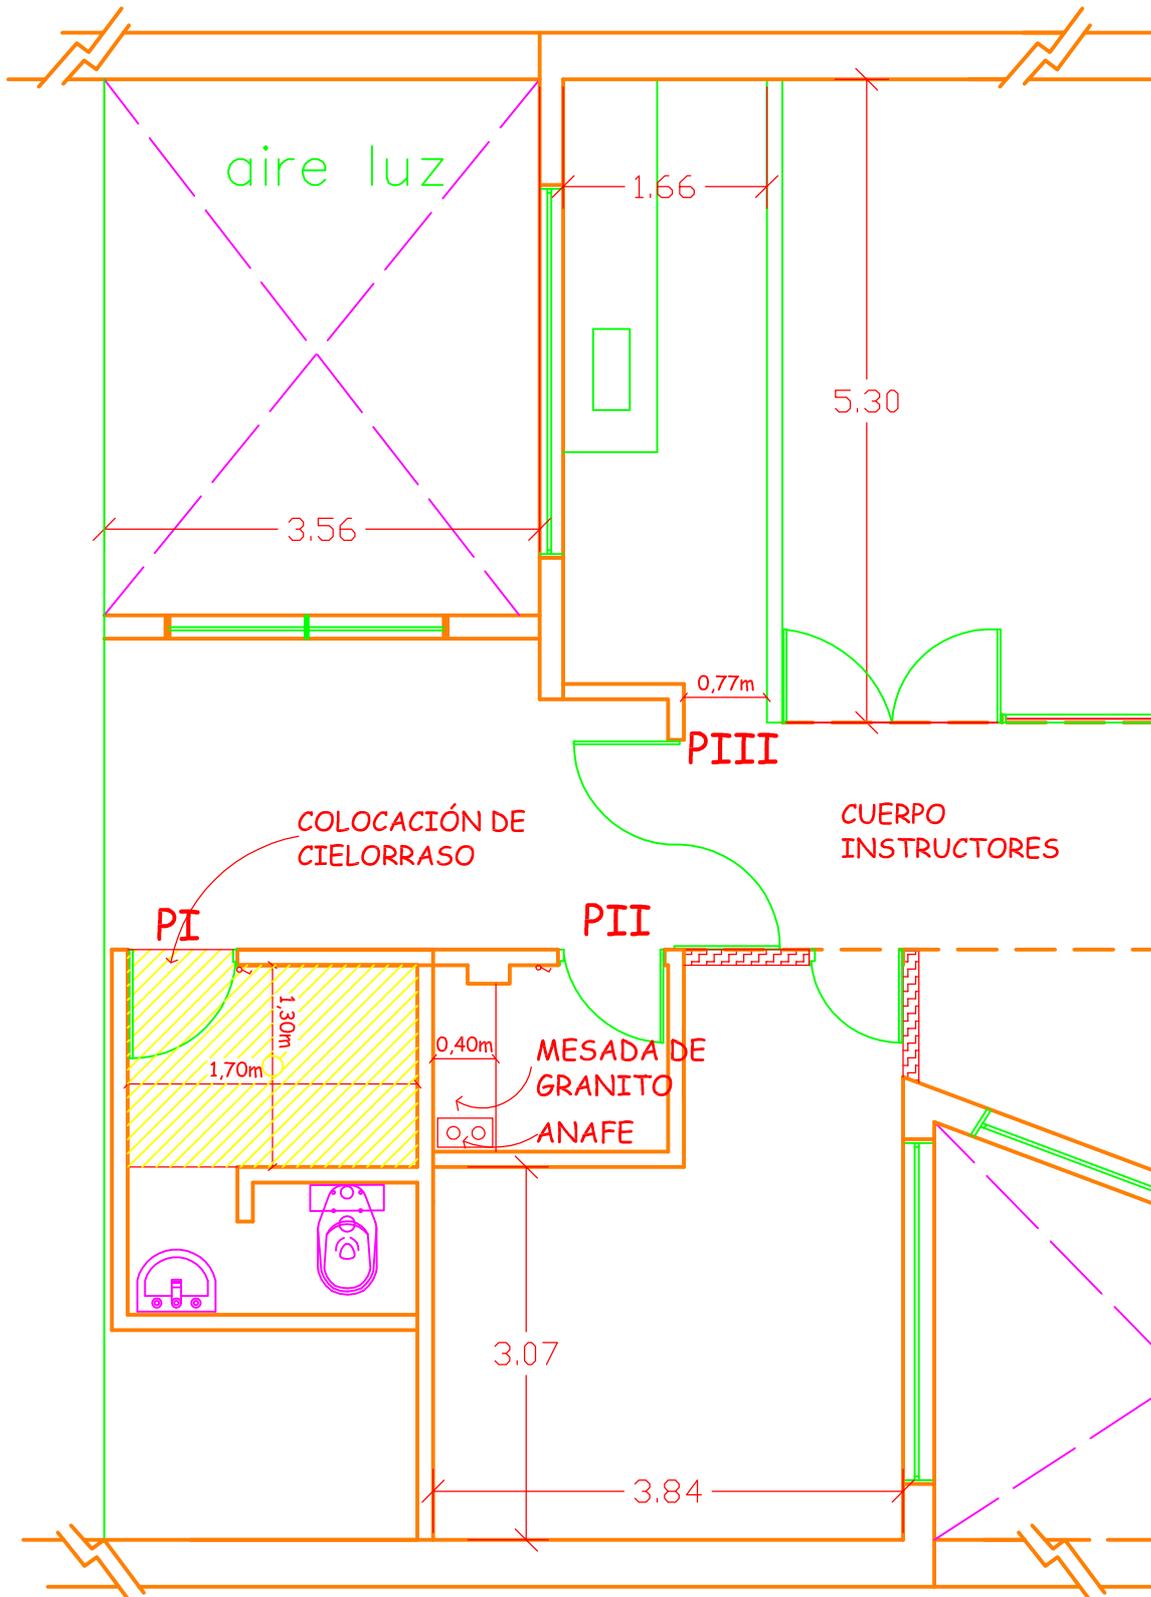

Cuerpo de Instructores Judiciales - Calle 4 n° 340 2° Piso - Departamento Judicial LA PLATA

REFACCIÓN DE OFICINA: Colocación de Cielorrasos y Carpinterías - Refacción de Baño y Cocina

DIRECTOR: Arq. Capararo, Alejandro.

PLANO: S/E

MIB.-