
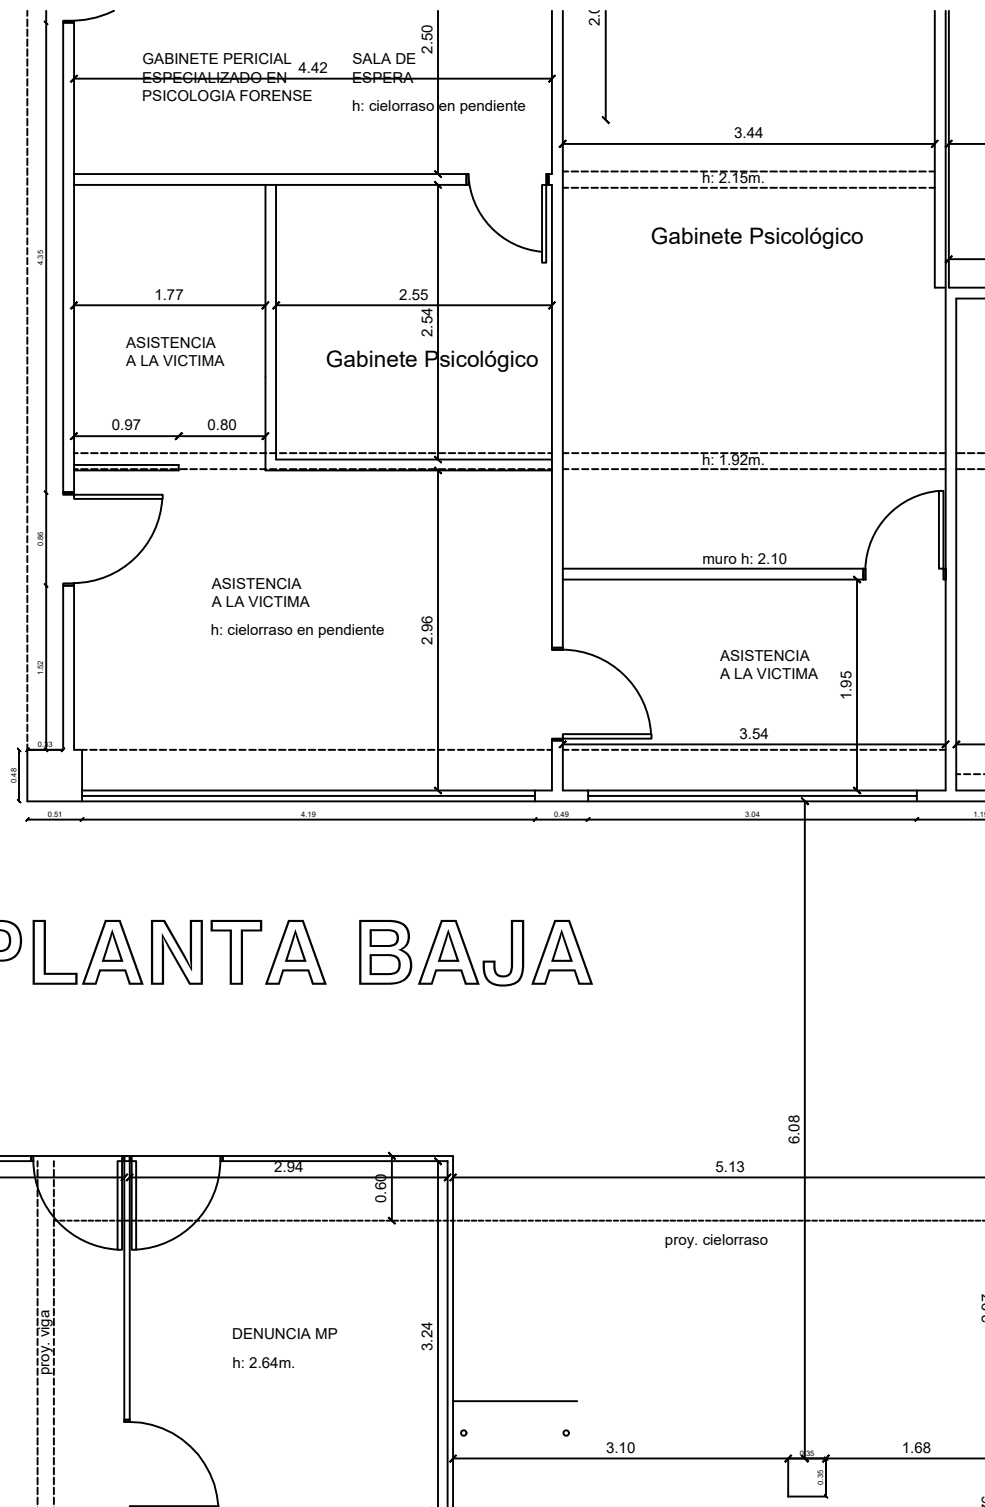


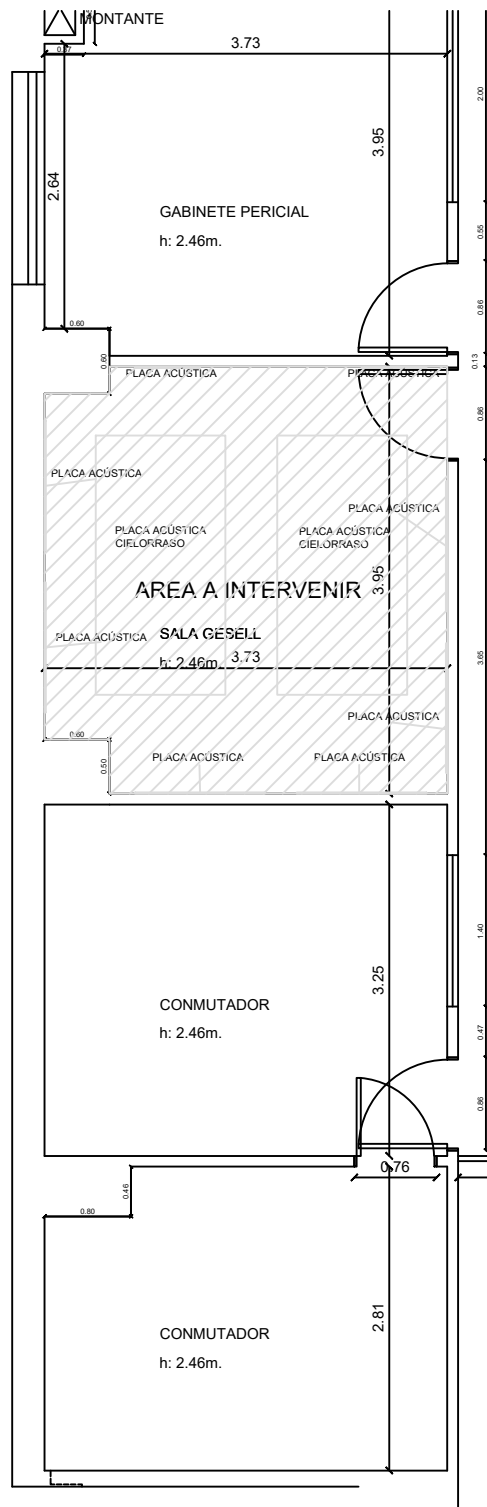

# PLANTA BAJA