
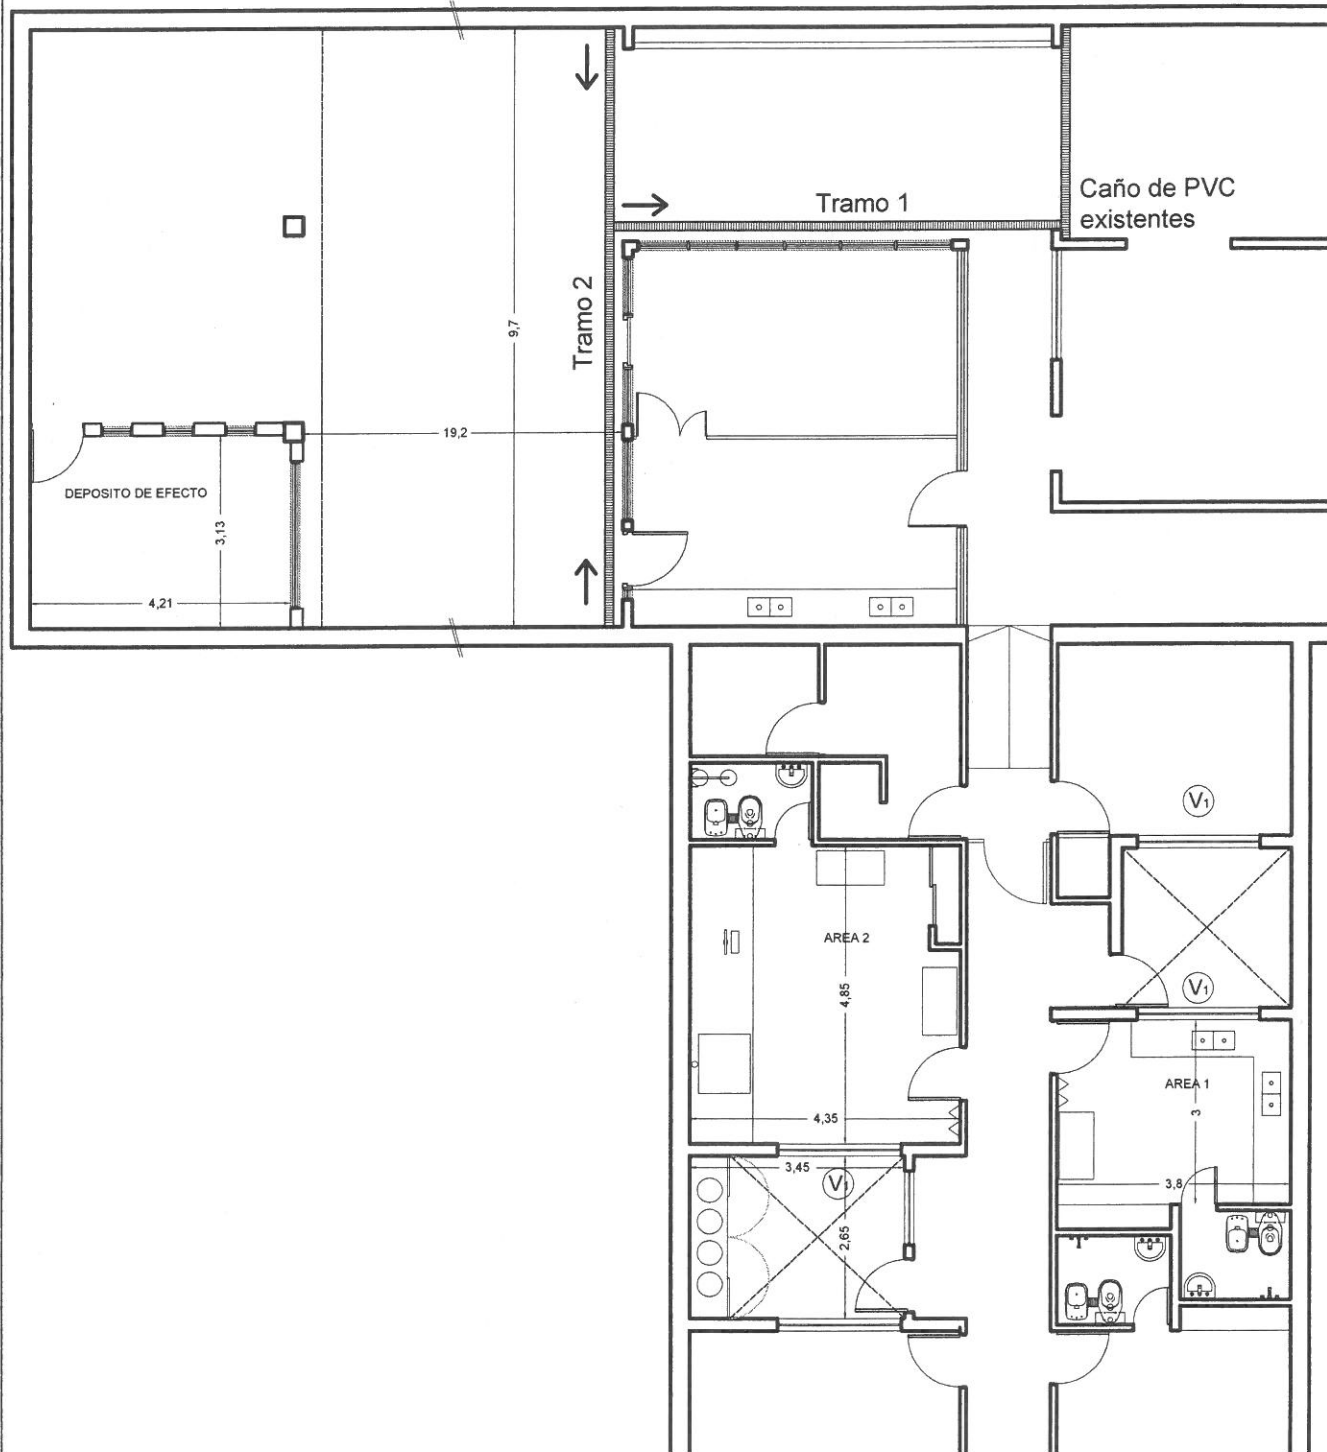



PROCURACION GENERAL

DEPARTAMENTO DE ARQUITECTURA E INFRAESTRUCTURA

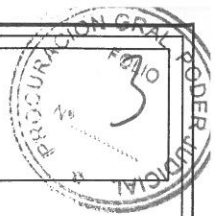


ARQ. CARLOS JORGE DUMM
Dpto. Arquitectura e Infraestructura
Procuración General