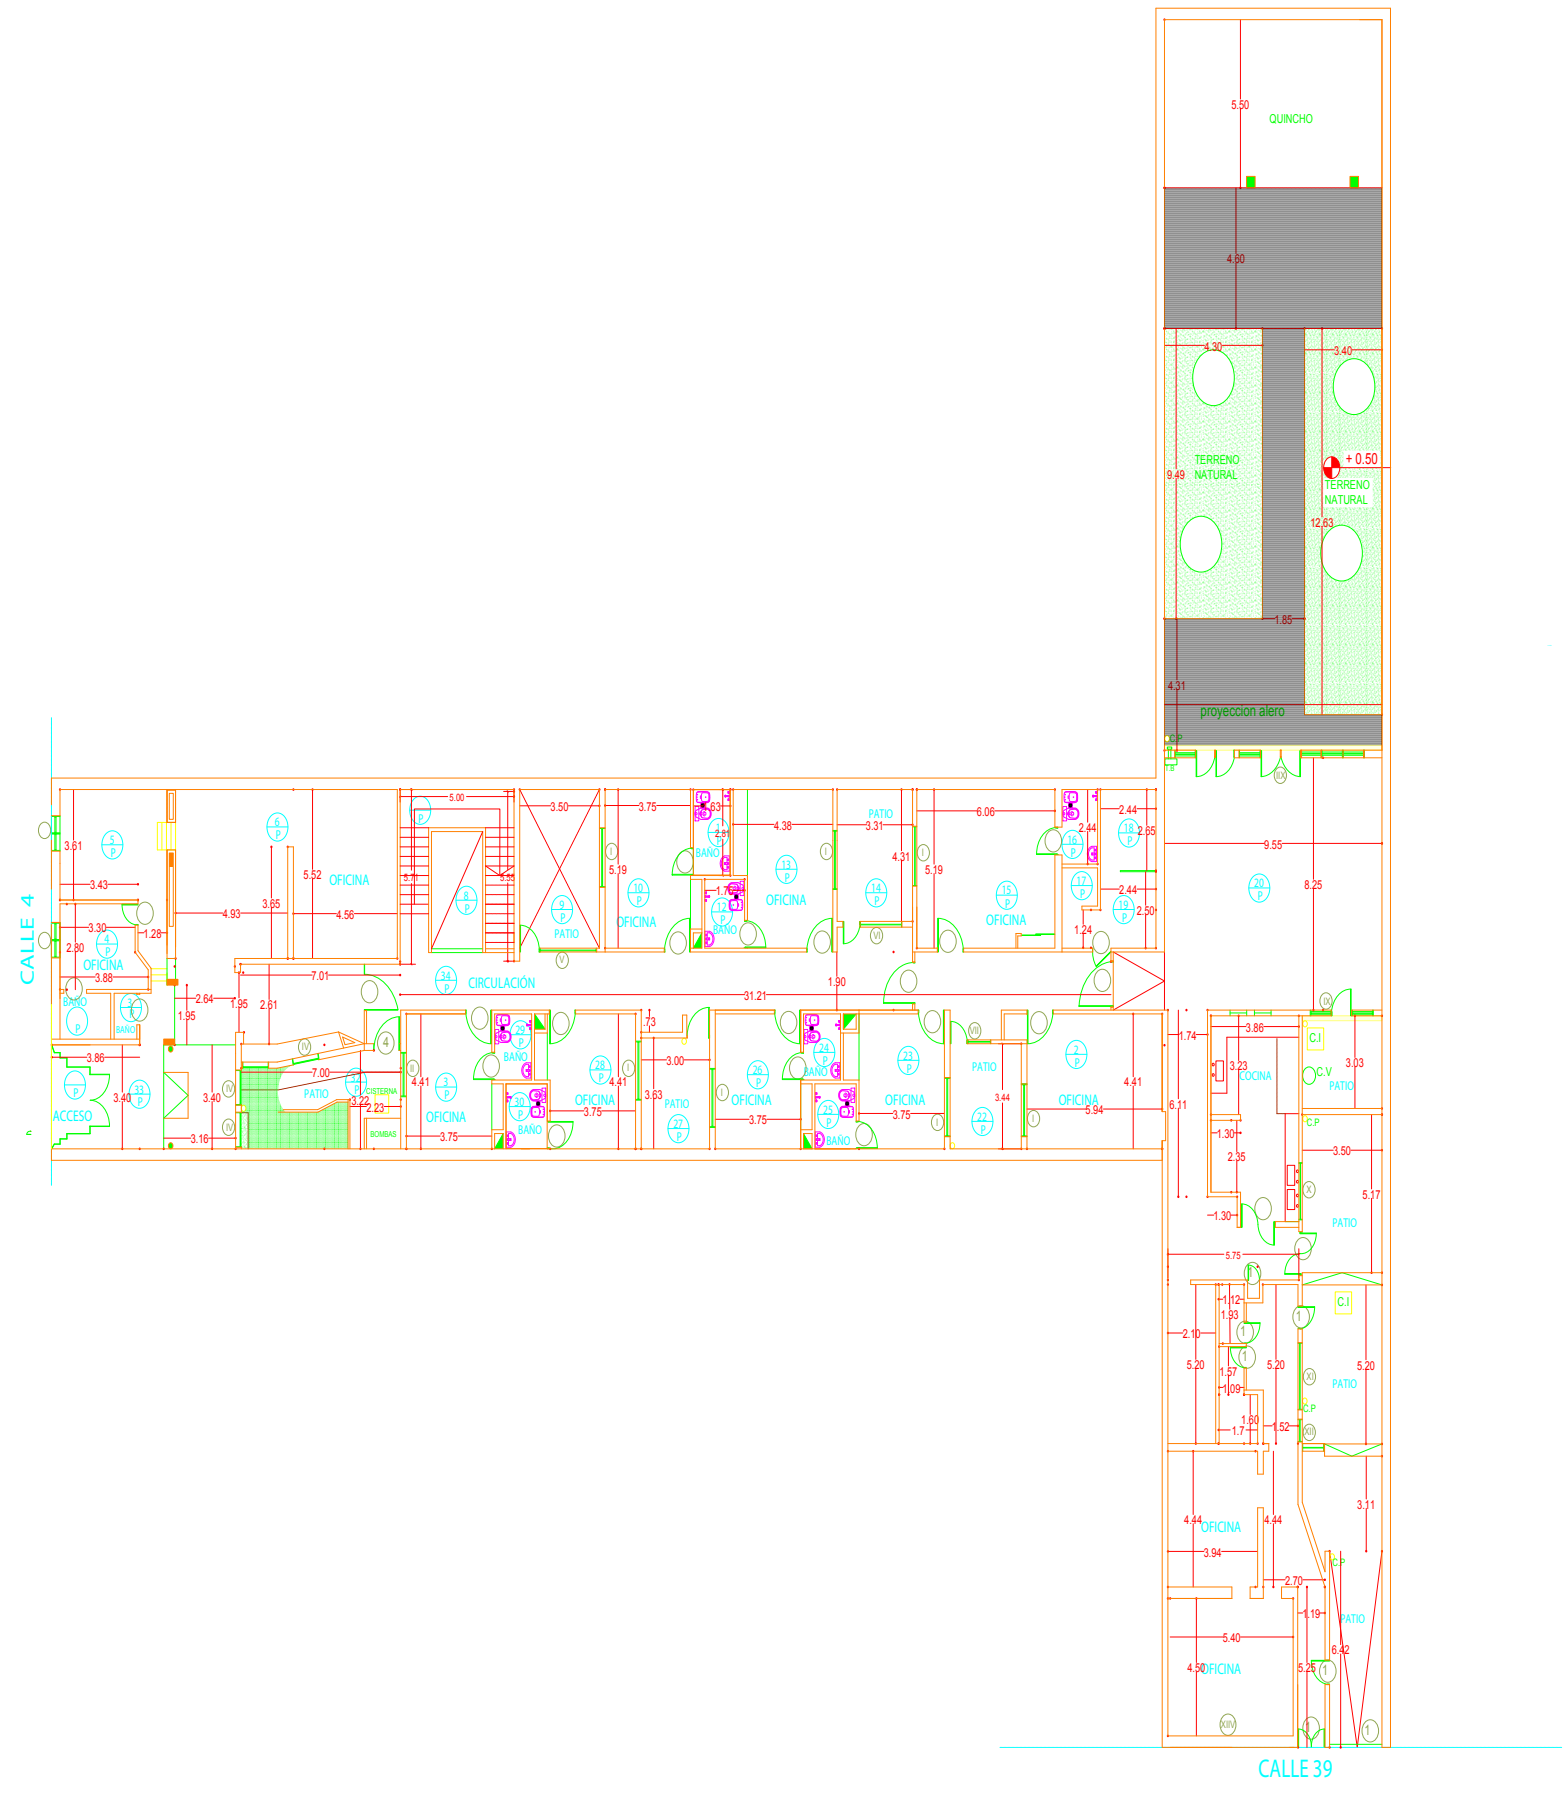
CALLE 4
CALLE 39
QUINCHO
TERRENO NATURAL
+ 0.50
proyeccion alero
CIRCULACIÓN
OFICINA
BAÑO
PATIO
ACCESO
CISTERNA
BOMBAS
COCINA
C.I
C.V
C.P