


Plano C

CALLE RICO

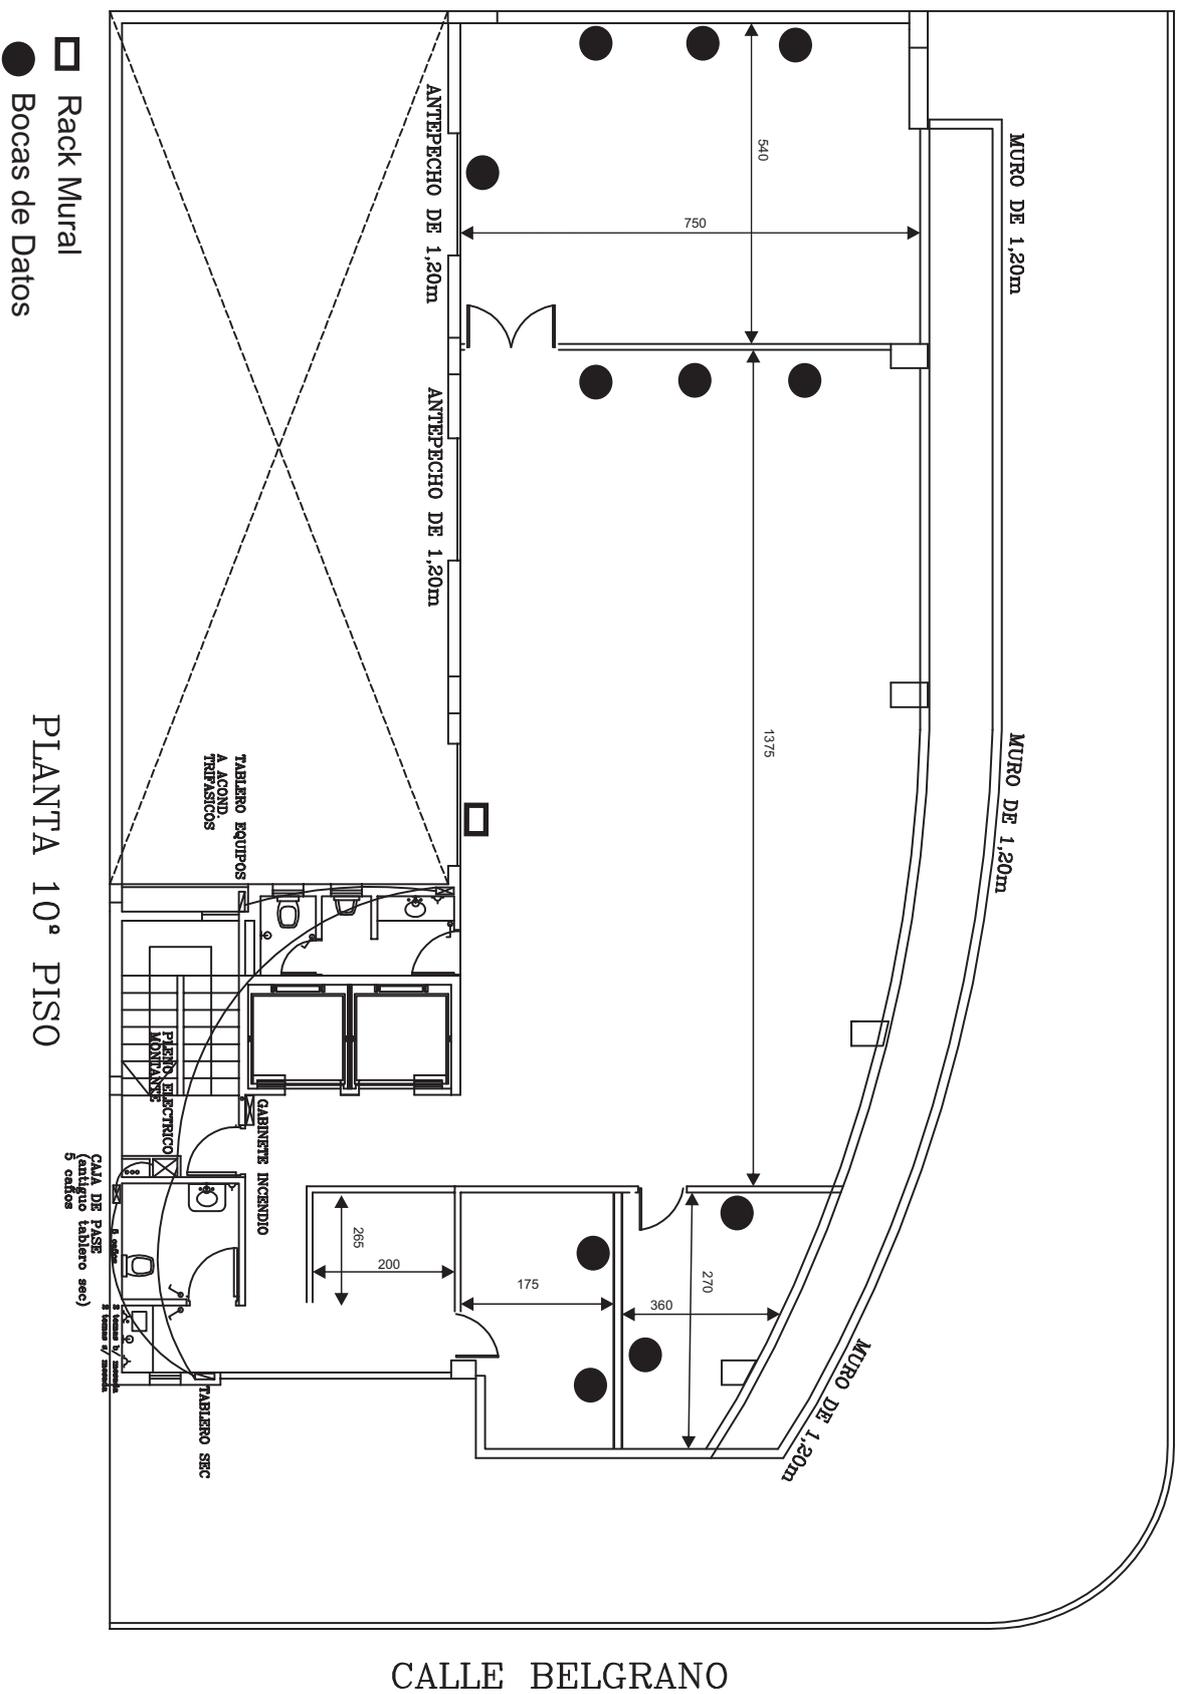

- Rack Mural
- Bocas de Datos

PLANTA 10° PISO

CALLE BELGRANO